

公立大学法人 長野大学

事業年度


事業名  
図名

公立大学法人 長野大学  
新棟10号館3階 平面図

SCALE  
A3:1/150

NO.  
03  
2025.10.31



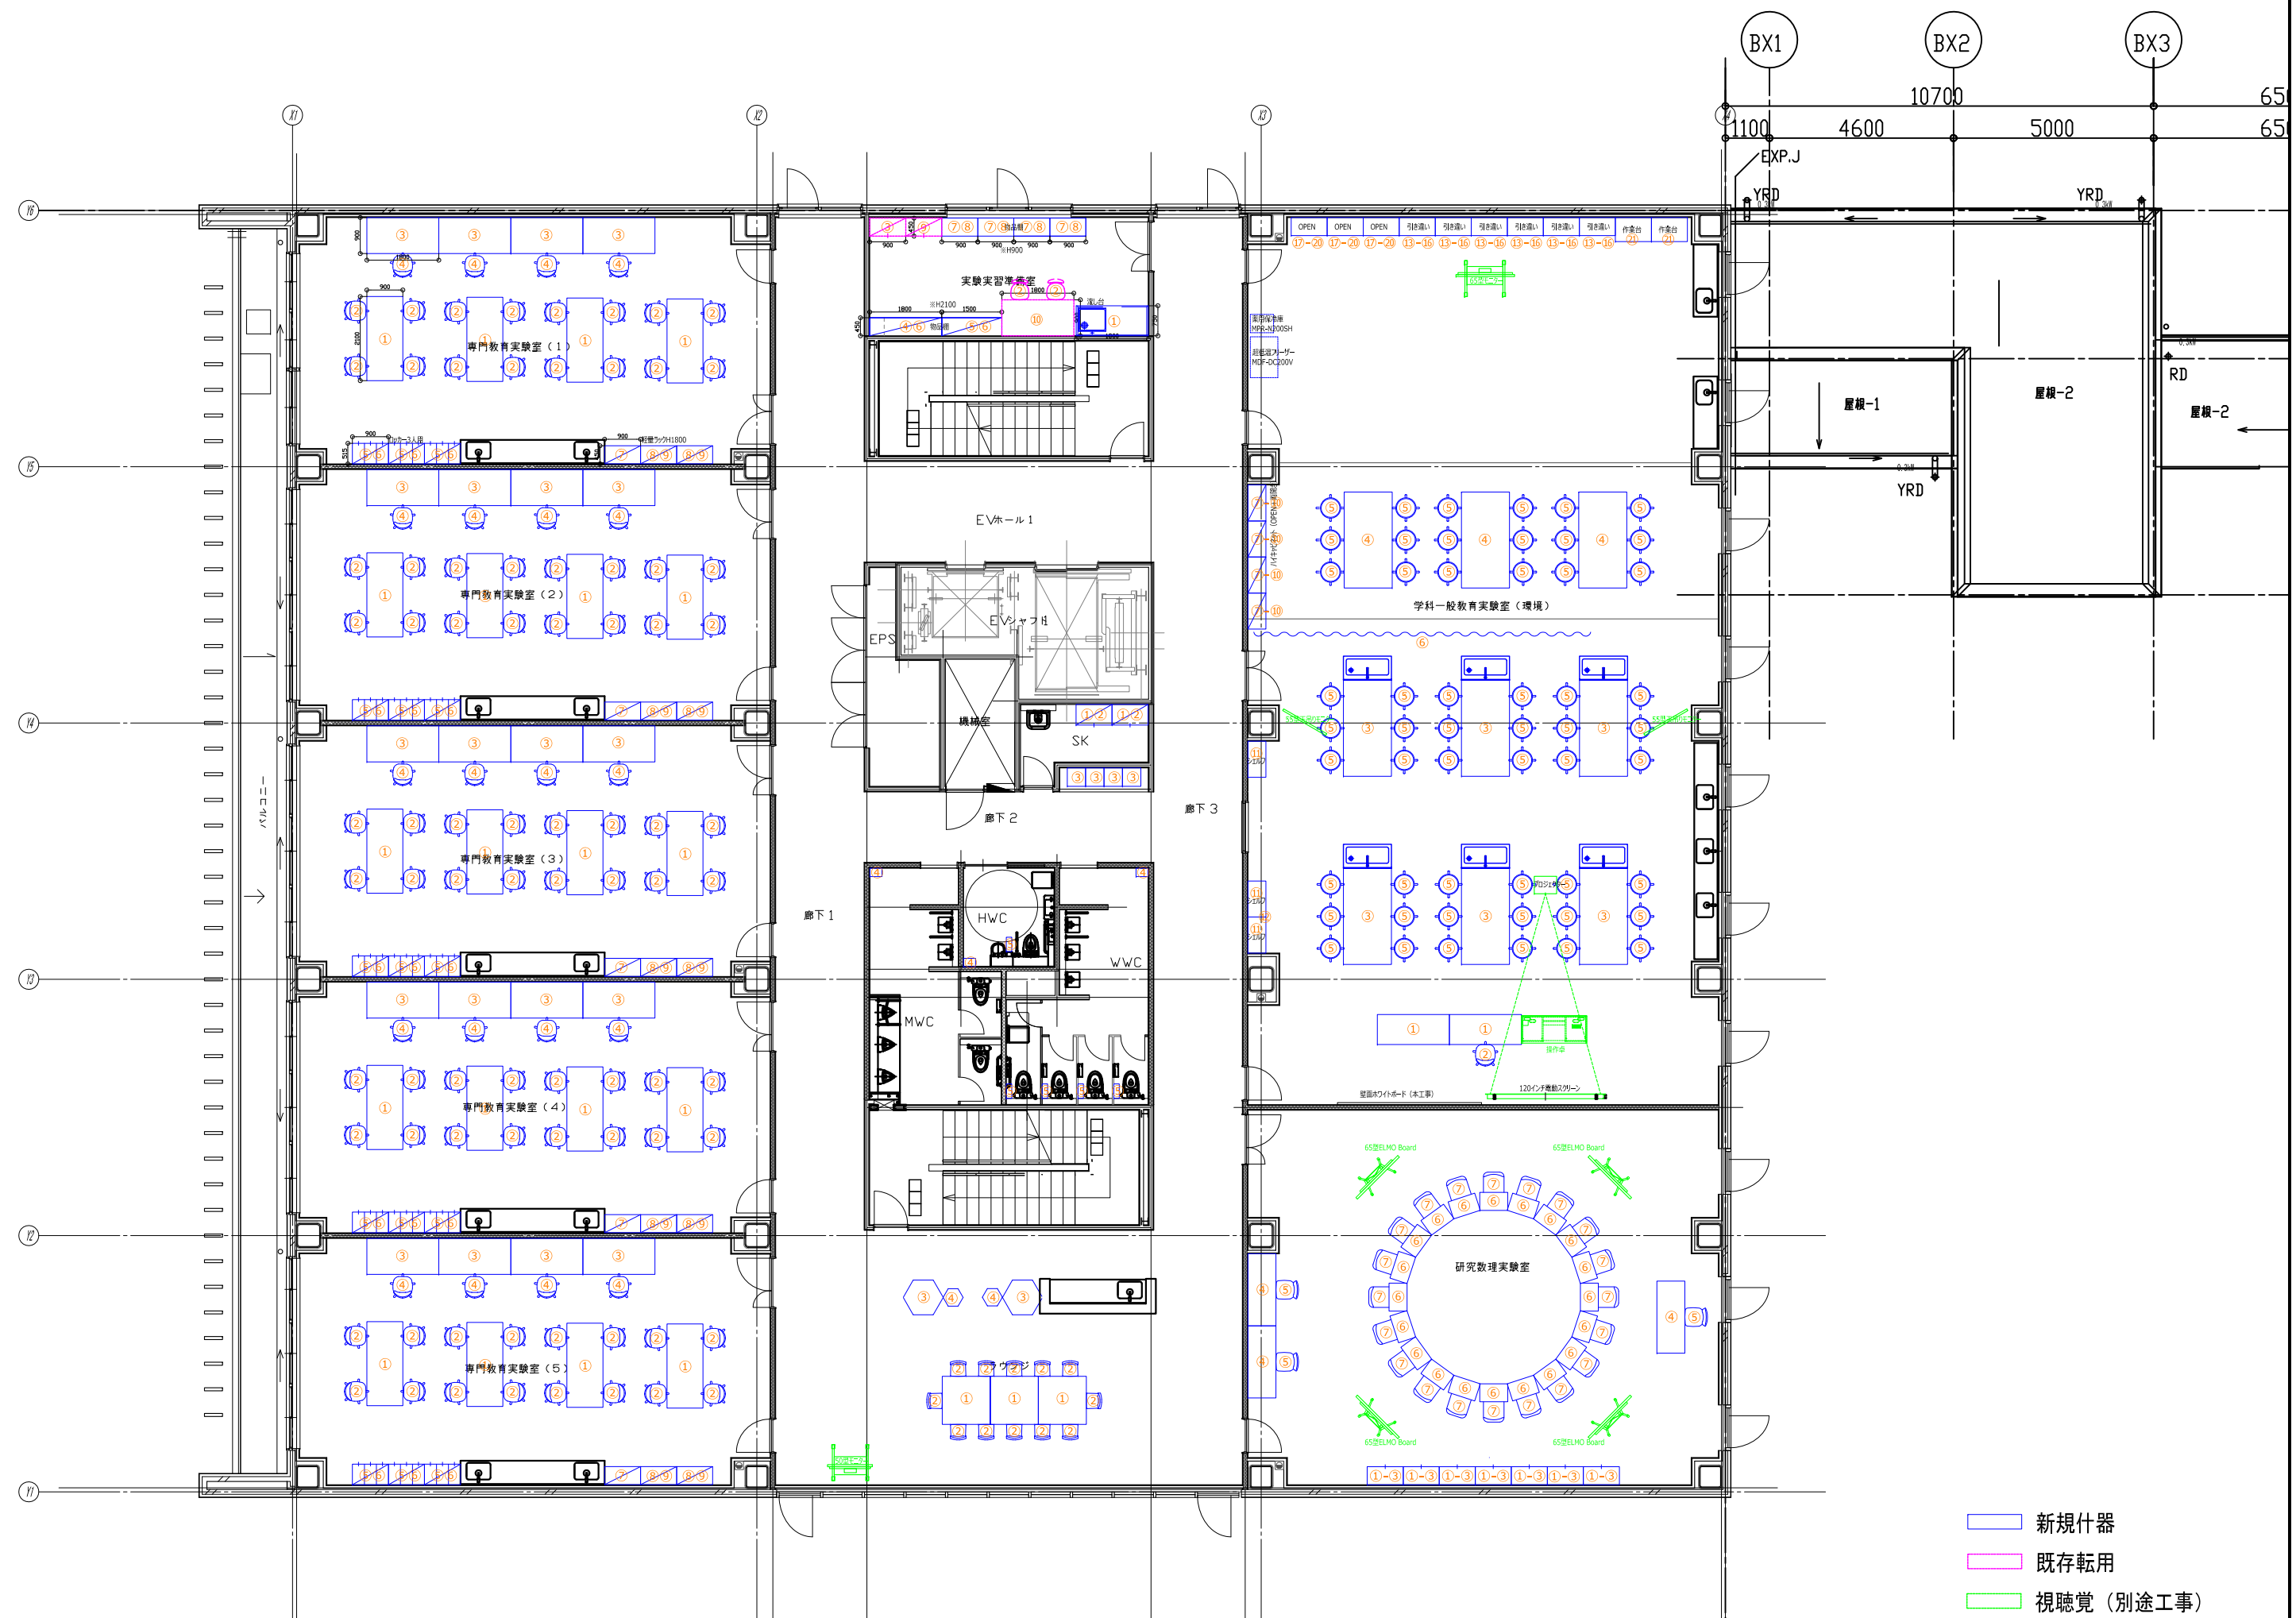

- 新規什器
- 既存転用
- 視聴覚（別途工事）



公立大学法人 長野大学


事業年度

事業名  
図名

公立大学法人 長野大学  
新棟10号館4階 平面図

SCALE  
A3:1/150

NO.  
04  
2025. 10. 31

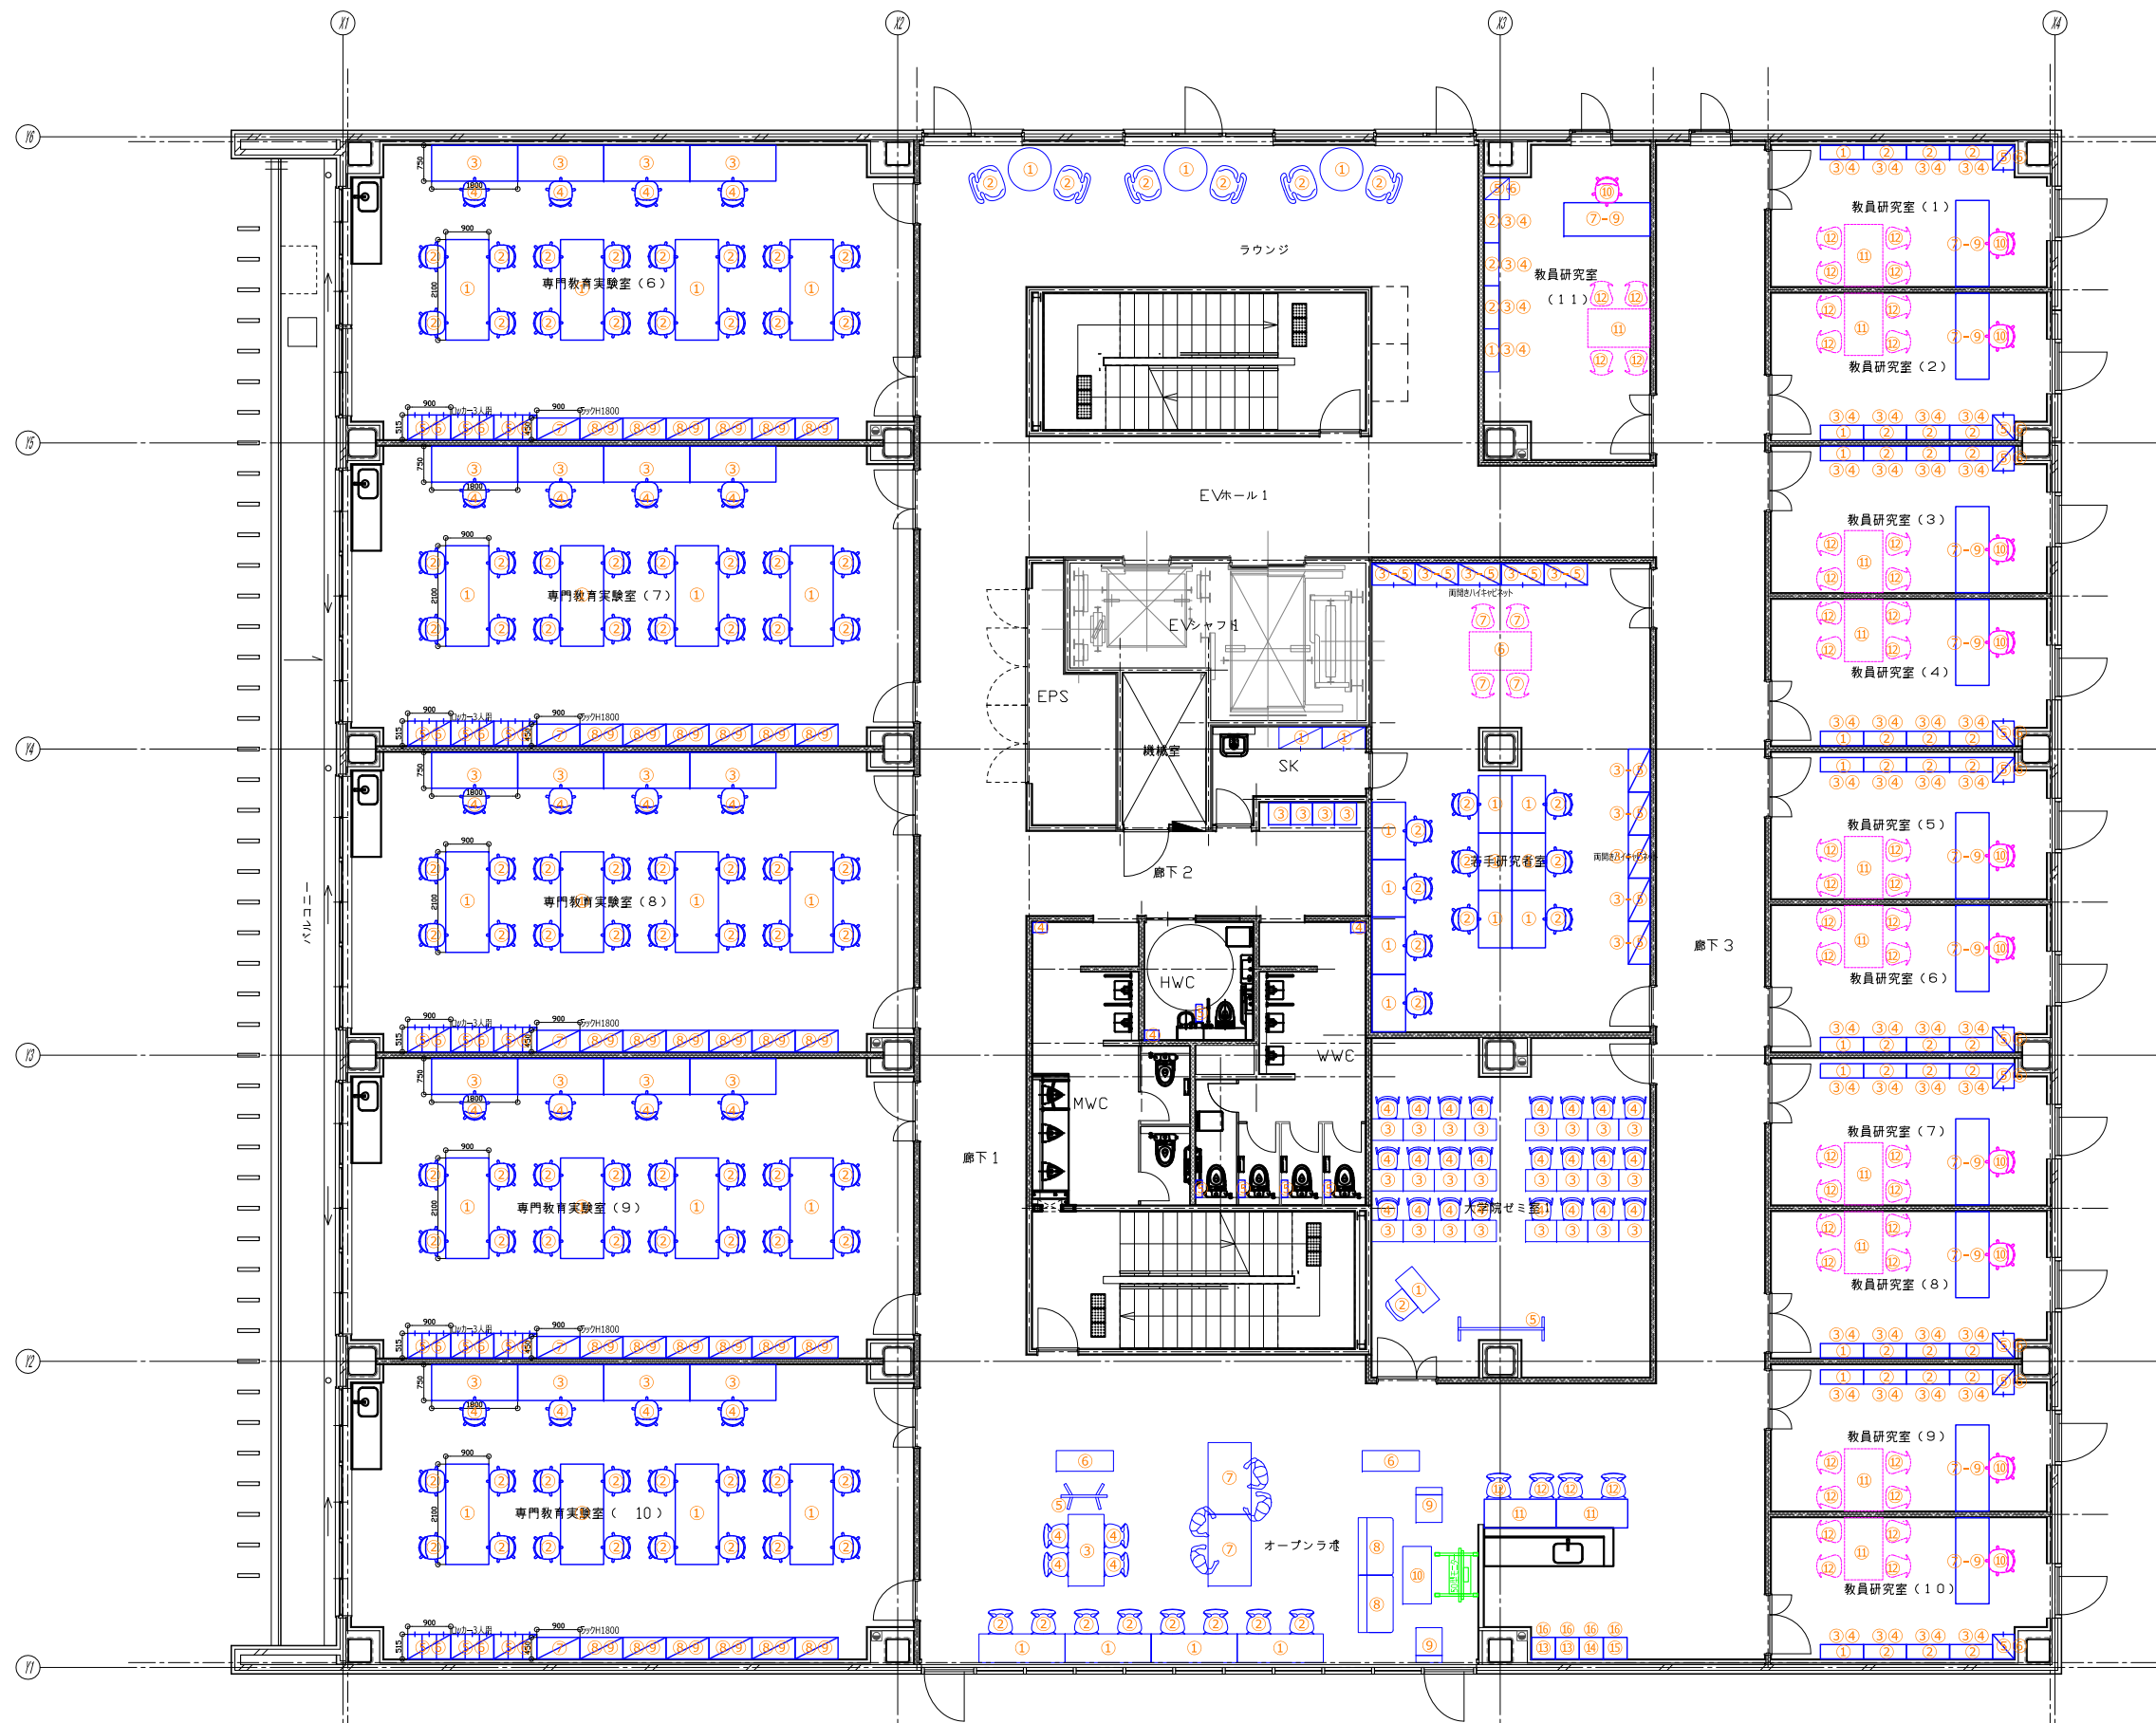

- 新規仕器
- 既存転用
- 視聴覚（別途工事）



公立大学法人 長野大学


事業年度

事業名  
図名

公立大学法人 長野大学  
新棟10号館5階 平面図

SCALE  
A3:1/150

NO.  
05  
2025.10.31

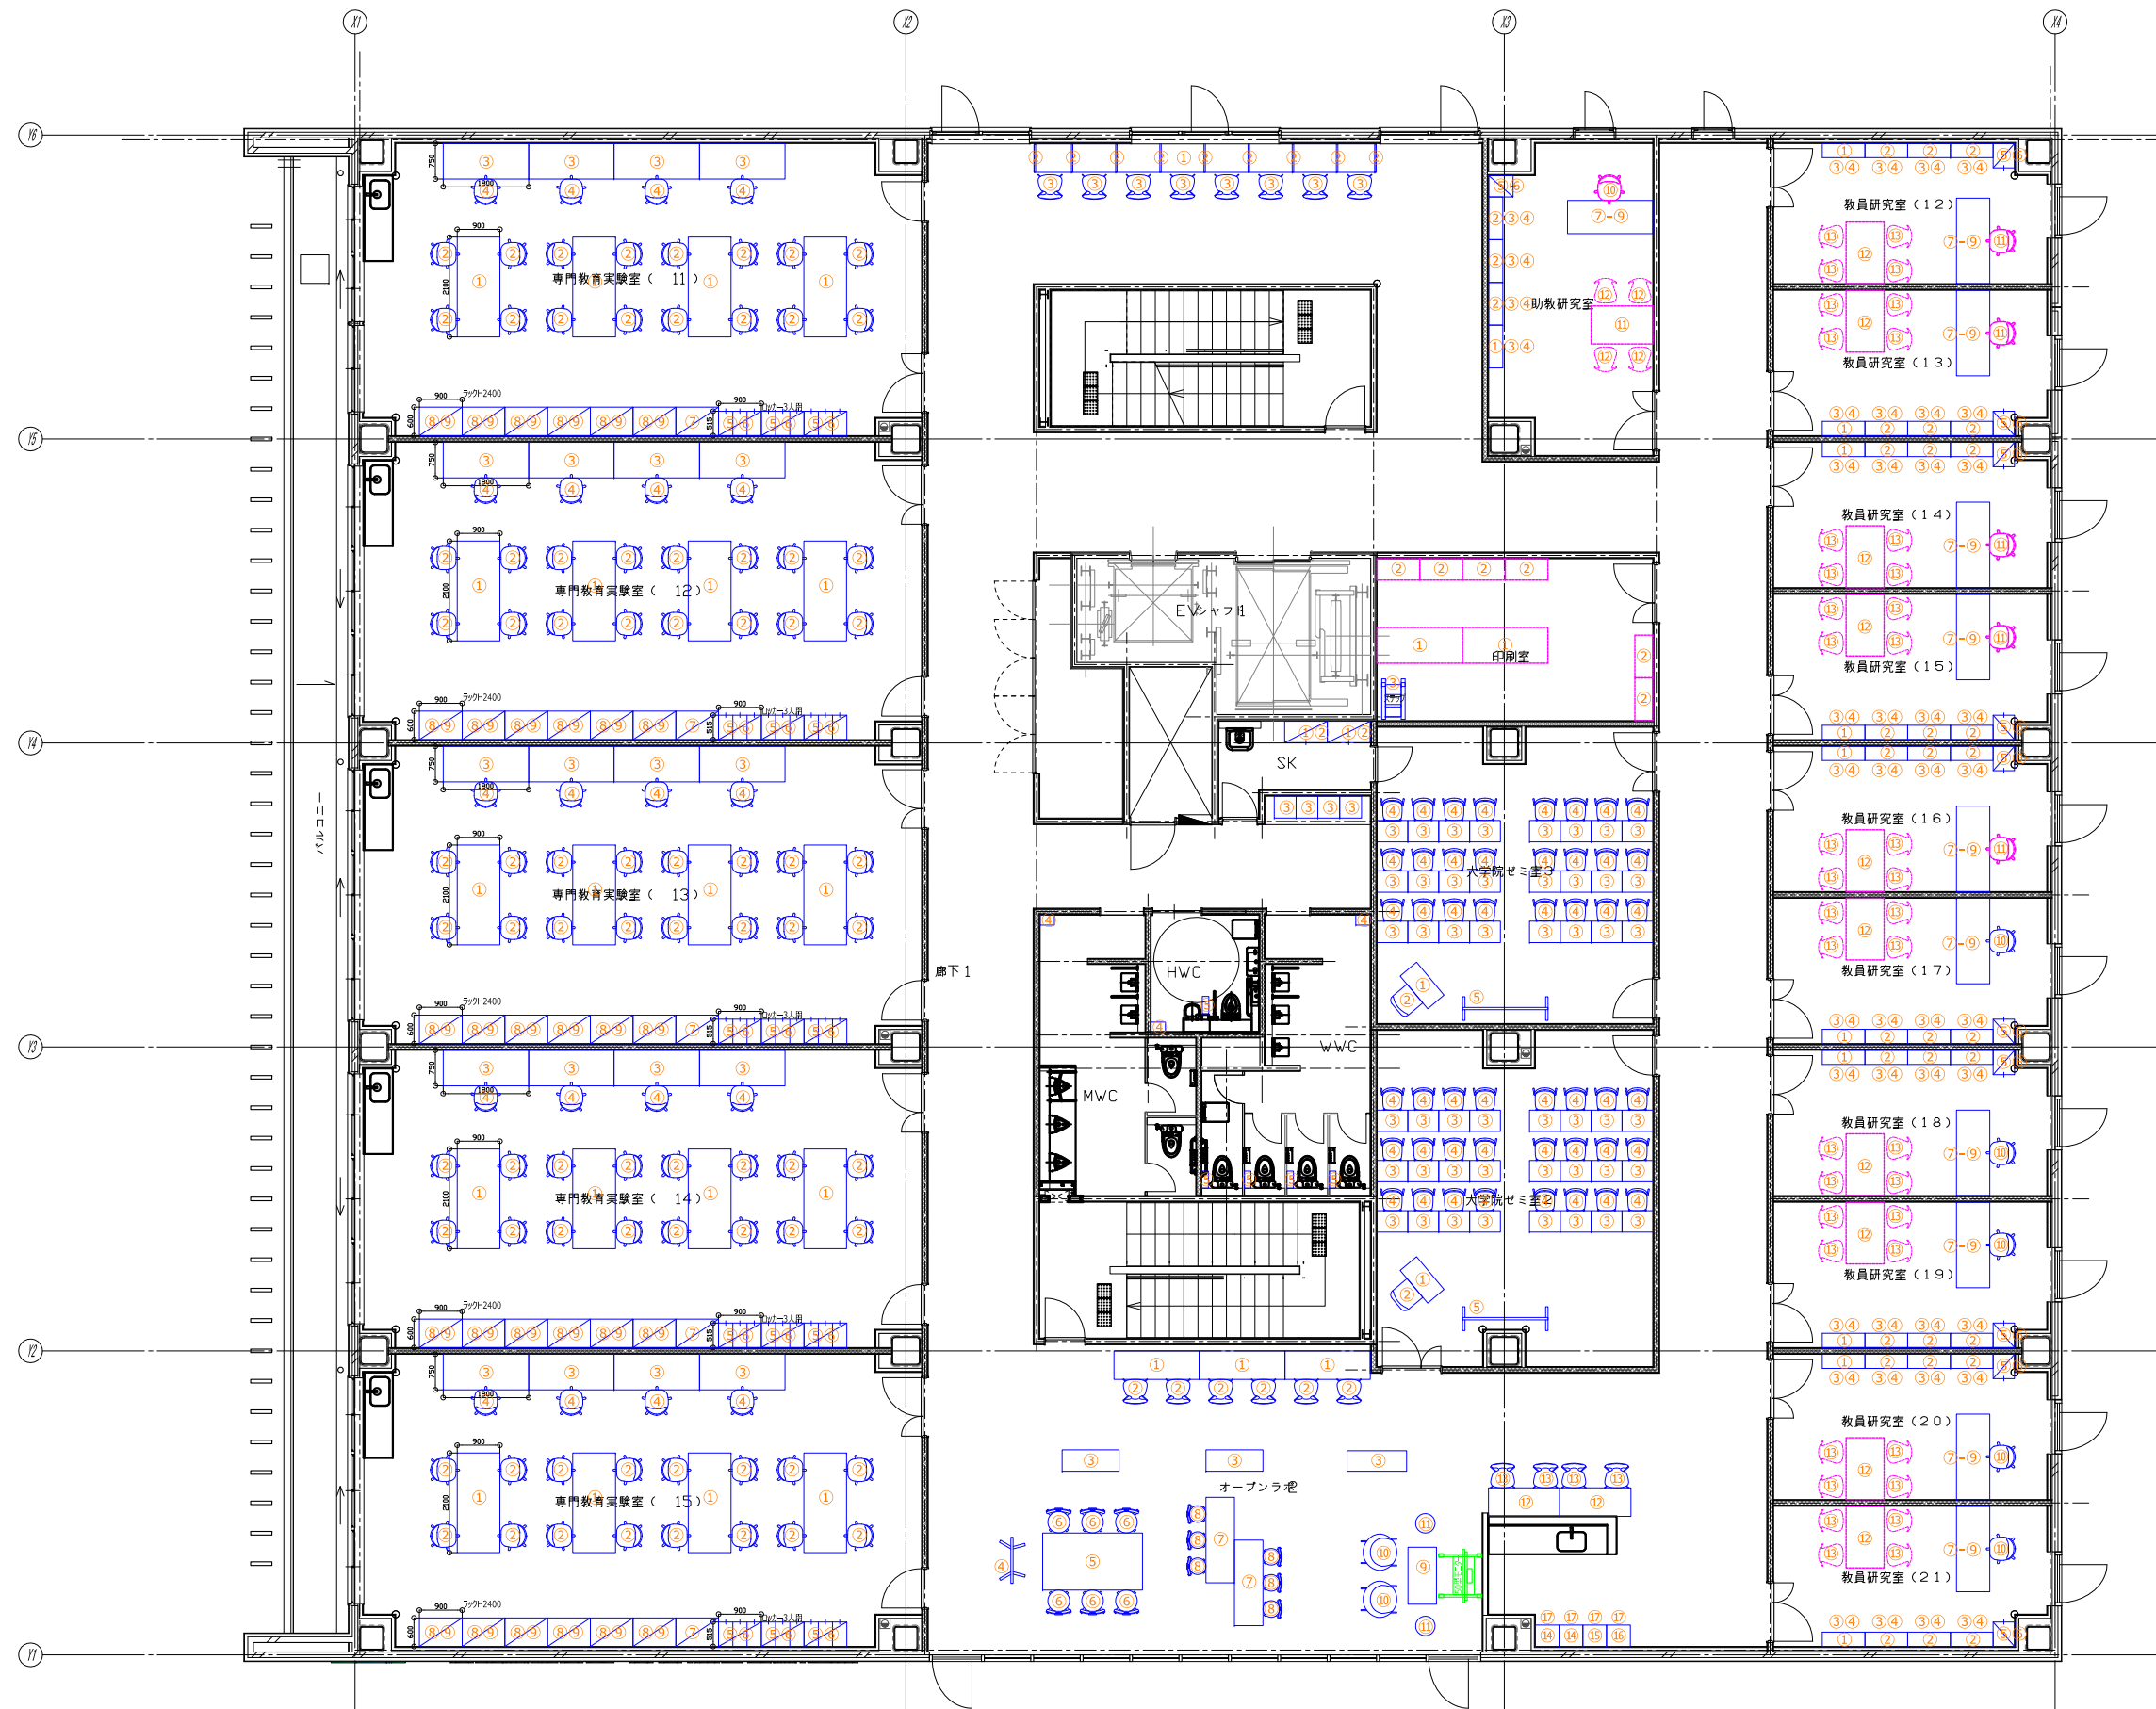

- 新規什器
- 既存転用
- 視聴覚（別途工事）

