


番号	建物名	建物用途	構造・規模	延床面積 (㎡)	建築面積 (㎡)
①	1号館	管 理 棟	鉄筋コンクリート造・2階建	1362.44	746.17
②	2号館	教 室 棟	鉄筋コンクリート造・3階建+PH1階	2080.70	680.10
③	3号館	研 究 室 棟	鉄筋コンクリート造・3階建	962.10	320.70
④	4号館	教 室 棟	鉄筋コンクリート造・3階建	2401.80	862.30
⑤	5号館	教 室 棟	鉄筋コンクリート造・3階建	1049.78	421.75
⑥	6号館	情報システム研究棟	鉄筋コンクリート造・4階建+PH1階	1941.44	511.44
⑦	7号館	大 学 院 棟	鉄骨造・平屋建	936.96	940.40
⑧	8号館	体 育 館 棟	鉄骨造・一部2階建	(1890.76)	(1747.80)
⑨	9号館	付 属 図 書 館 棟	鉄筋コンクリート造・3階建	3646.99	1985.54
⑩		連 絡 通 路 1	鉄骨造・2階建	36.75	36.75
⑪		連 絡 通 路 2	鉄骨造・2階建	38.50	38.50
⑫		連 絡 通 路 3	鉄骨造・2階建	37.72	37.72
⑬		倉 庫	木造・2階建	94.00	47.00
⑮		外 便 所	木造・平屋建	21.62	21.62
⑮	-1	部 室 棟 1	鉄骨造・2階建	97.20	65.25
	-2	部 室 棟 2	鉄骨造・2階建	97.20	65.25
	-3	部 室 棟 3	鉄骨造・2階建	97.20	65.25
	-4	部 室 棟 4	鉄骨造・2階建	97.20	65.25
⑰	-1	駐 輪 場	鉄骨造・平屋建 7棟 20.09㎡/棟	140.63	140.63
	-2	駐 輪 場	鉄骨造・平屋建 6棟 16.07㎡/棟	96.42	96.42
⑱		連 絡 通 路 4	鉄骨造・2階建	83.45	83.45
⑲		新 棟	鉄骨造・6階建+PH	6862.90	1288.45
⑳		1号館渡り廊下棟	鉄骨造・2階建	120.79	73.72
㉑		5号館渡り廊下棟	鉄骨造・3階建	265.75	106.08
㉒		駐 輪 場	鉄骨造・平屋建	40.32	27.72
㉓		受水槽ポンプ室	鉄骨造・平屋建	4.5	4.5
			合 計	22614.36	8731.96

上記（ ）内の数値は合計に含まない。

新棟 什器備品搬入ルート案内図

訂 正	工 事 名	〒386-1298 長野県上田市下之郷658-1 総務・人事・施設担当 TEL：0268-39-0001 FAX：0268-39-0002	検 印	設 計	年 月 日	縮 尺	整理番号	図面番号	図 名
						1 1500			配 置 図

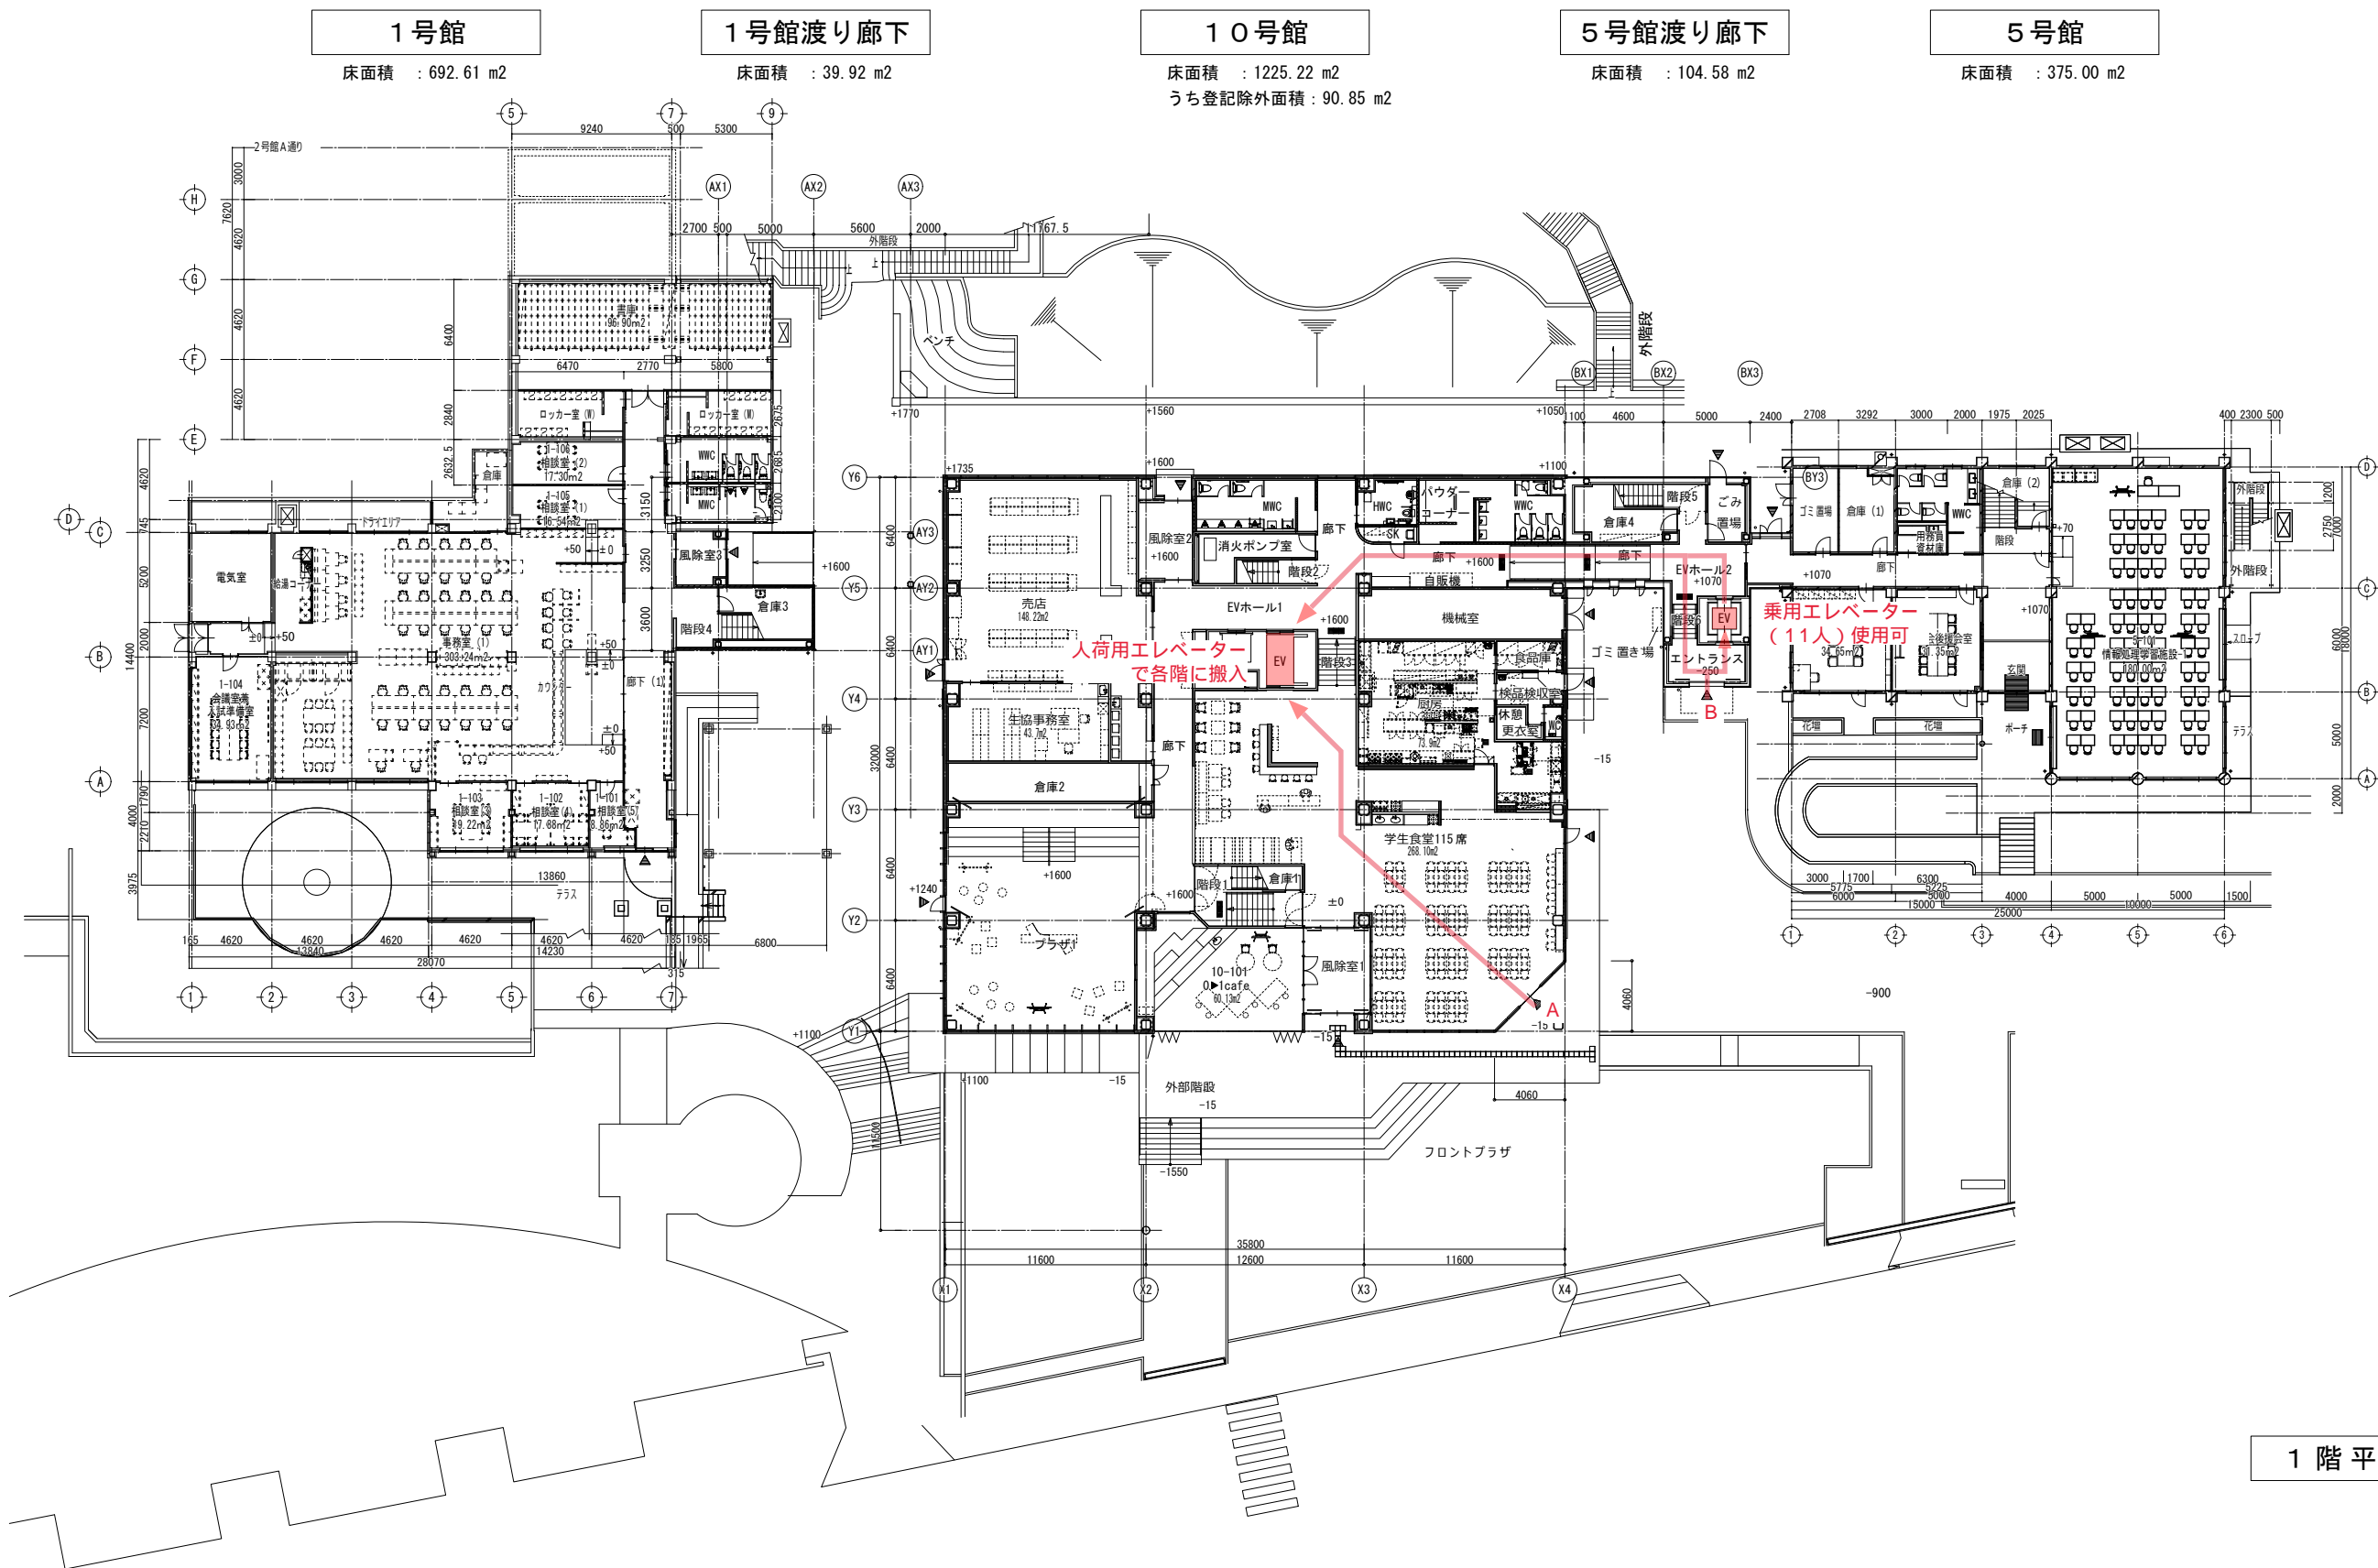

1 階 平 面 図

訂 正	工 事 名	〒386-1298 長野県上田市下之郷658-1 総務・人事・施設担当 TEL : 0268-39-0001 FAX : 0268-39-0002				検 印	設 計	年 月 日	縮 尺	整 理 番 号	図 面 番 号	図 名
		公立大学法人 長野大学							1			1.5.10号館
									400			1 階 平 面 図