



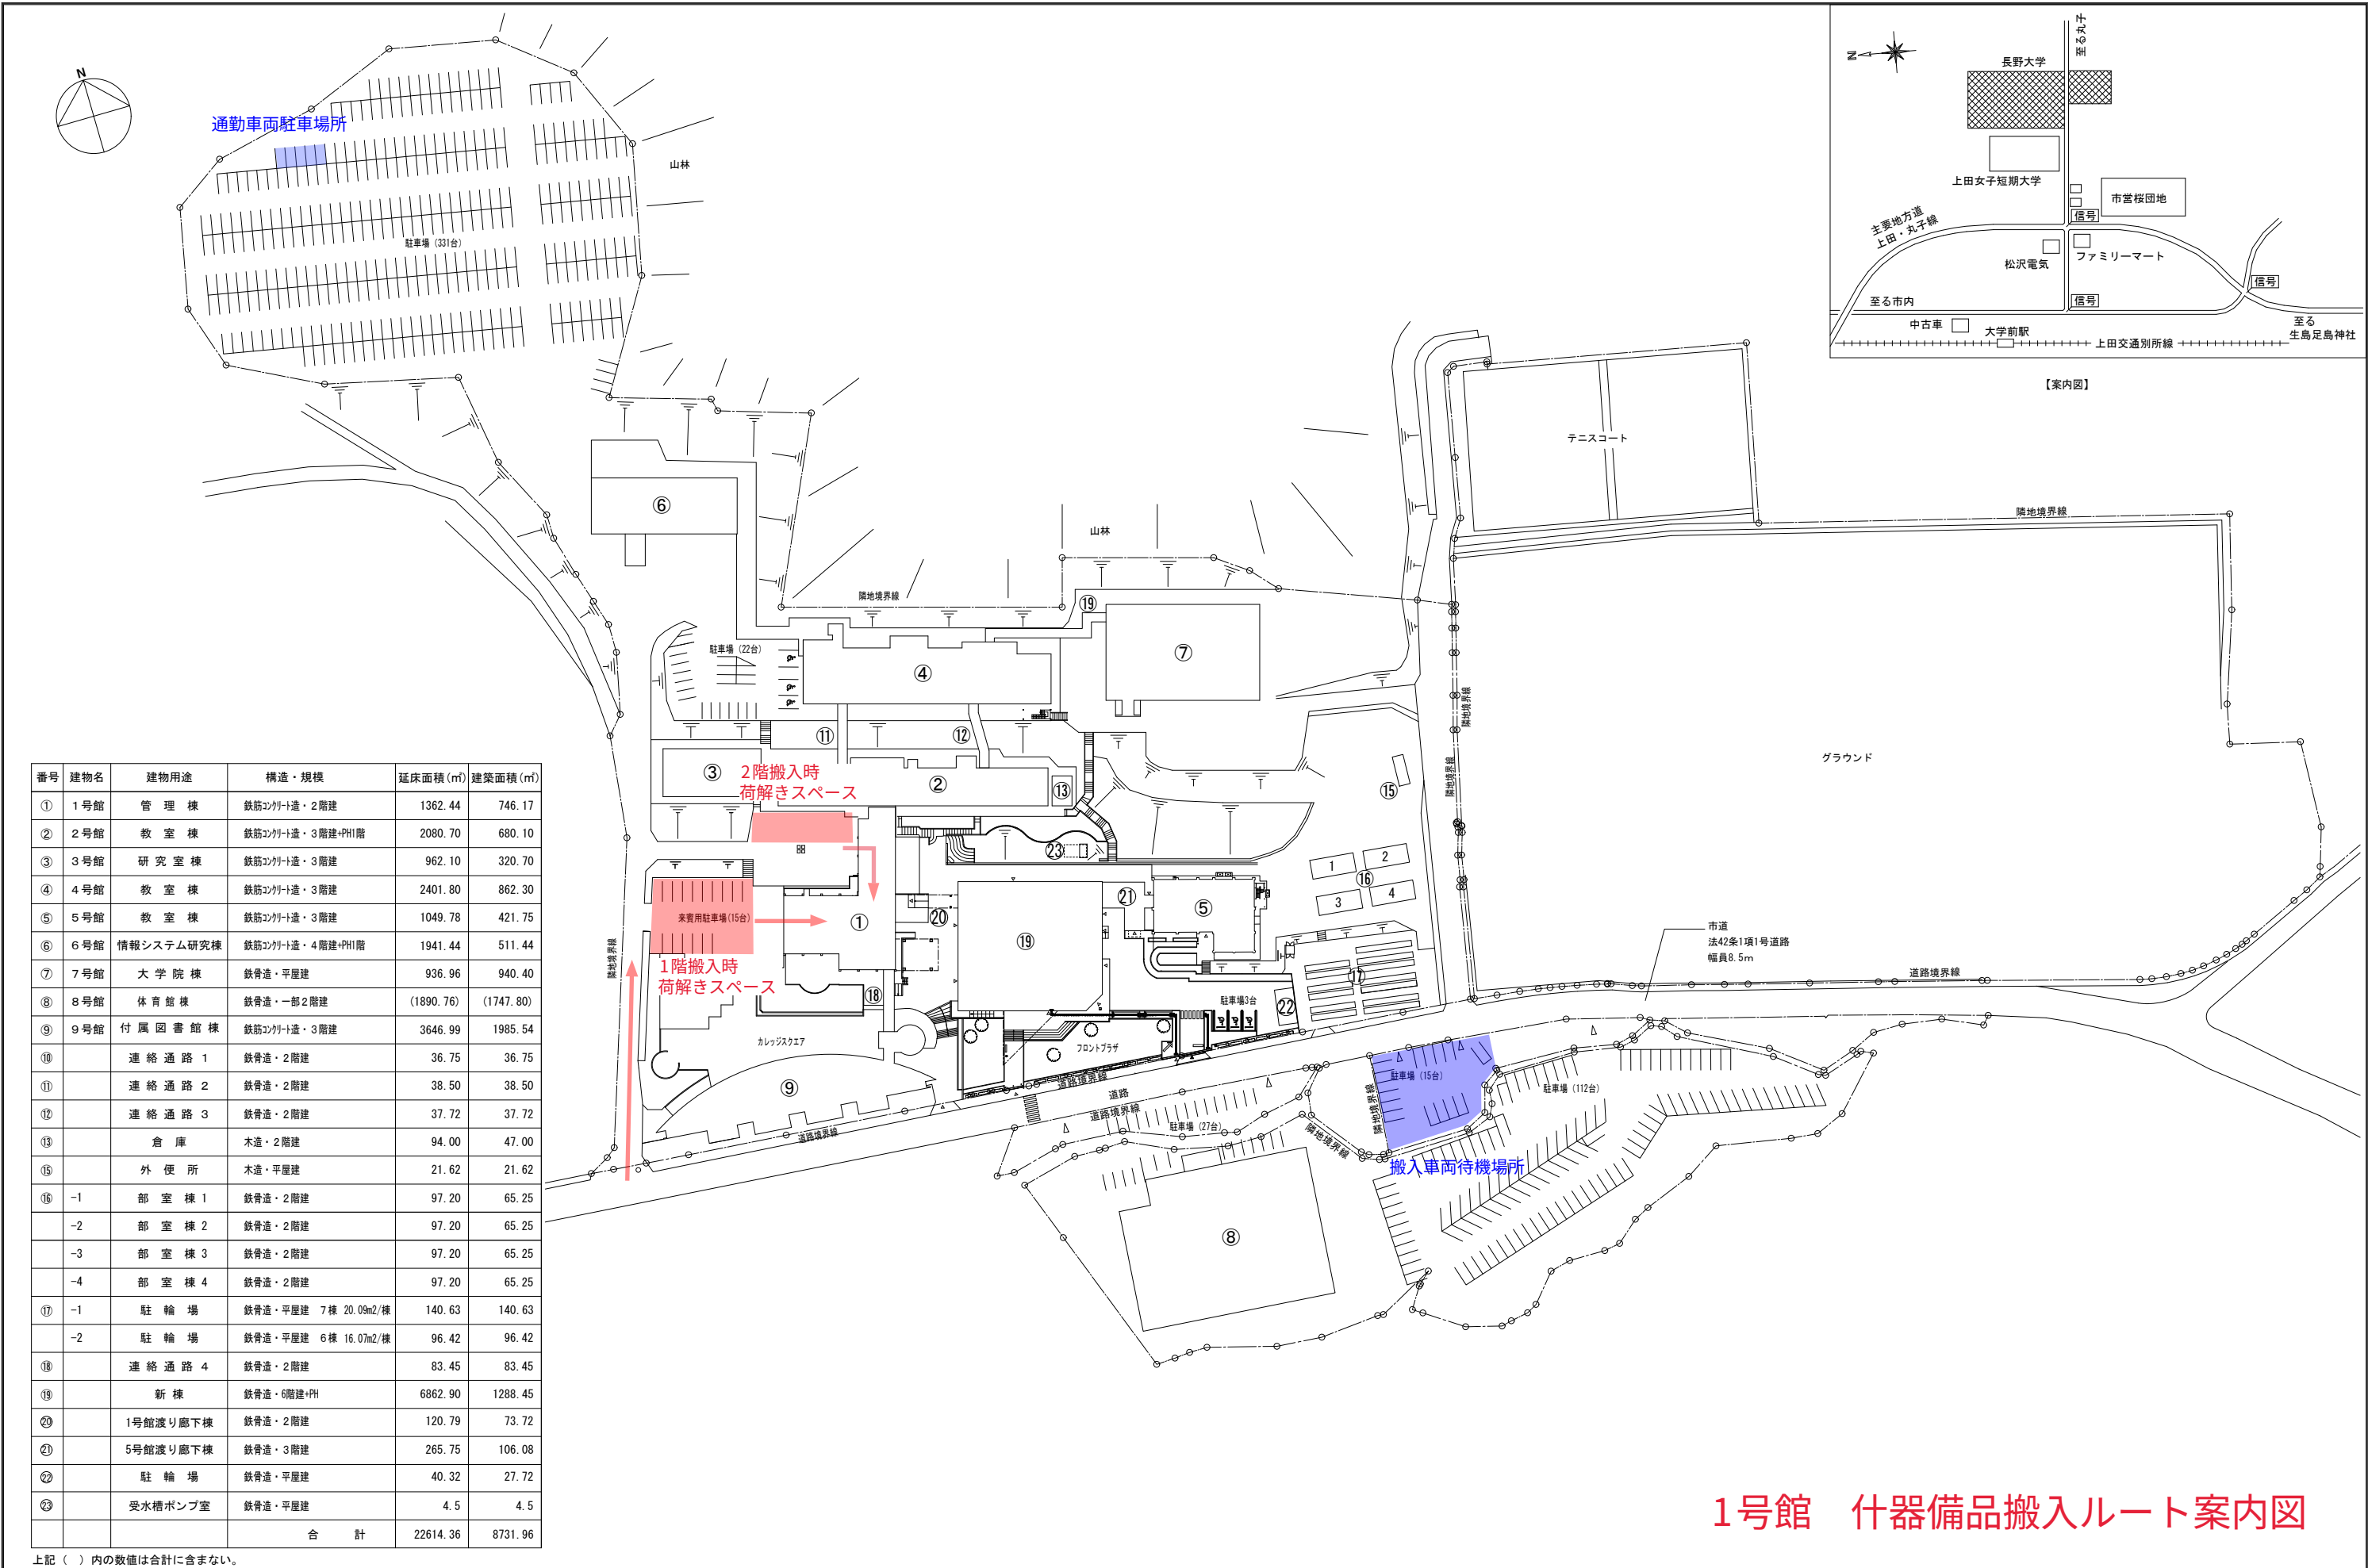

1号館 什器備品搬入ルート案内図

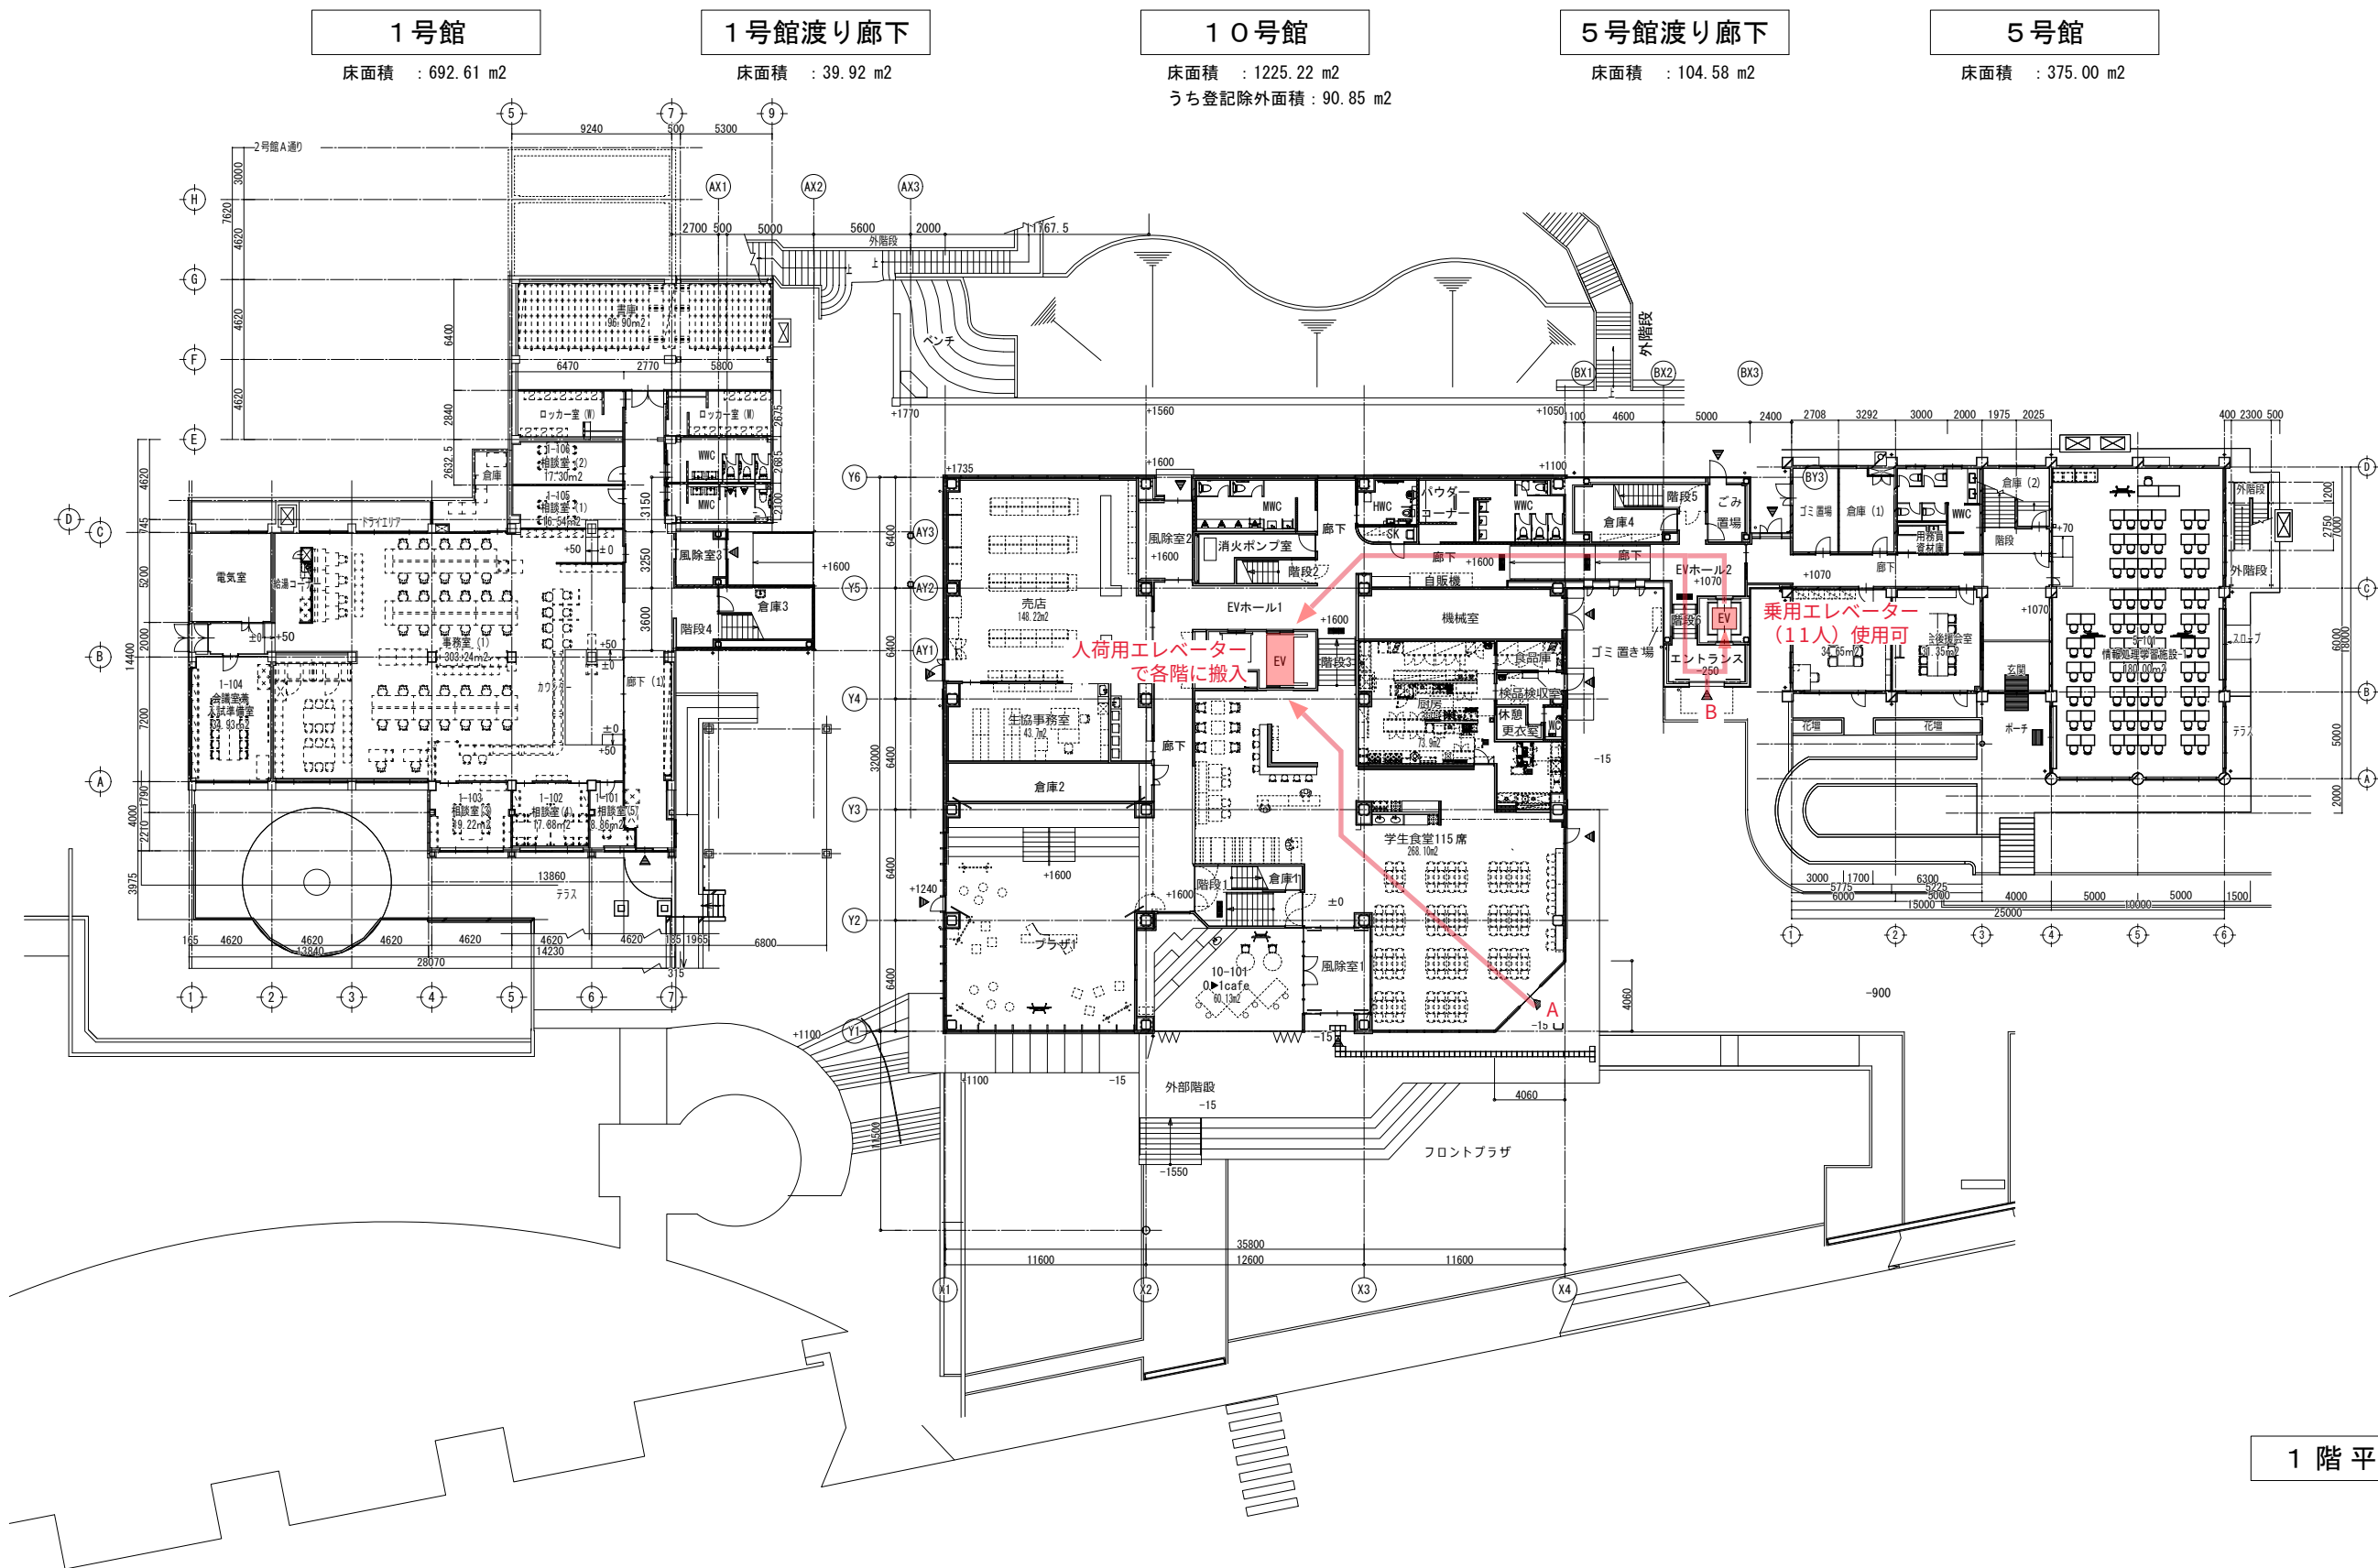

1 階 平 面 図

訂 正	工 事 名	公 立 大 学 法 人 長 野 大 学	〒386-1298 長野県上田市下之郷658-1 総務・人事・施設担当 TEL : 0268-39-0001 FAX : 0268-39-0002	検 印	設 計	年 月 日	縮 尺	整 理 番 号	図 面 番 号	図 名
							1 400			1.5.10号館 1 階 平 面 図